


- Kanalschacht
- LR Leitungsrecht B = ca. 3,5m
- Schutzstreifen B = 3,0m

**Zeichenerklärung:**

- best. Fernwärme-Vorlauf
- best. Fernwärme-Rücklauf
- best. Mischwasserkanal
- stillgelegte Kanal
- best. Schmutzwasserkanal
- best. Regenwasserkanal
- best. Druckleitung Mischwasserkanal
- best. Druckleitung Schmutzwasserkanal
- best. Leitung der Filderwasserversorgung
- stillgelegter städt. Wasserleitung
- best. städt. Glasfaserleitung
- stillgelegter städt. Glasfaserleitung
- best. verdolte Gewässer
- best. Straßenentwässerung

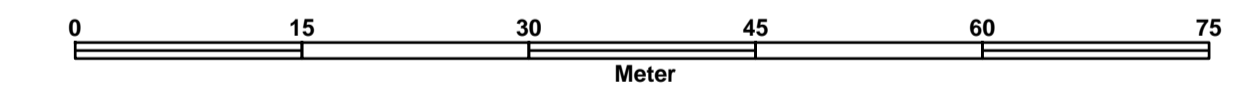

Index	Datum	gez.	Änderung



Benzstraße 24  
70771 Leinfelden-Echterdingen  
Telefon : 0711 / 1600-944  
Telefax : 0711 / 1600-960  
Internet : www.stadtwerke-le.de

Wasserversorgung - Stadtentwässerung - Fernwärme - Parkierung - Baubetrieb - Glasfaser	
Maßnahme:	Datum : 21.10.2020
Stadtteil Leinfelden-Echterdingen	gezeichnet : N. Jurk
Lageplan	geprüft : xxx
-Planung-	Plangröße : A1
	Maßstab : 1 : 500
	Anlagennummer : 001
	Plannummer : 000