


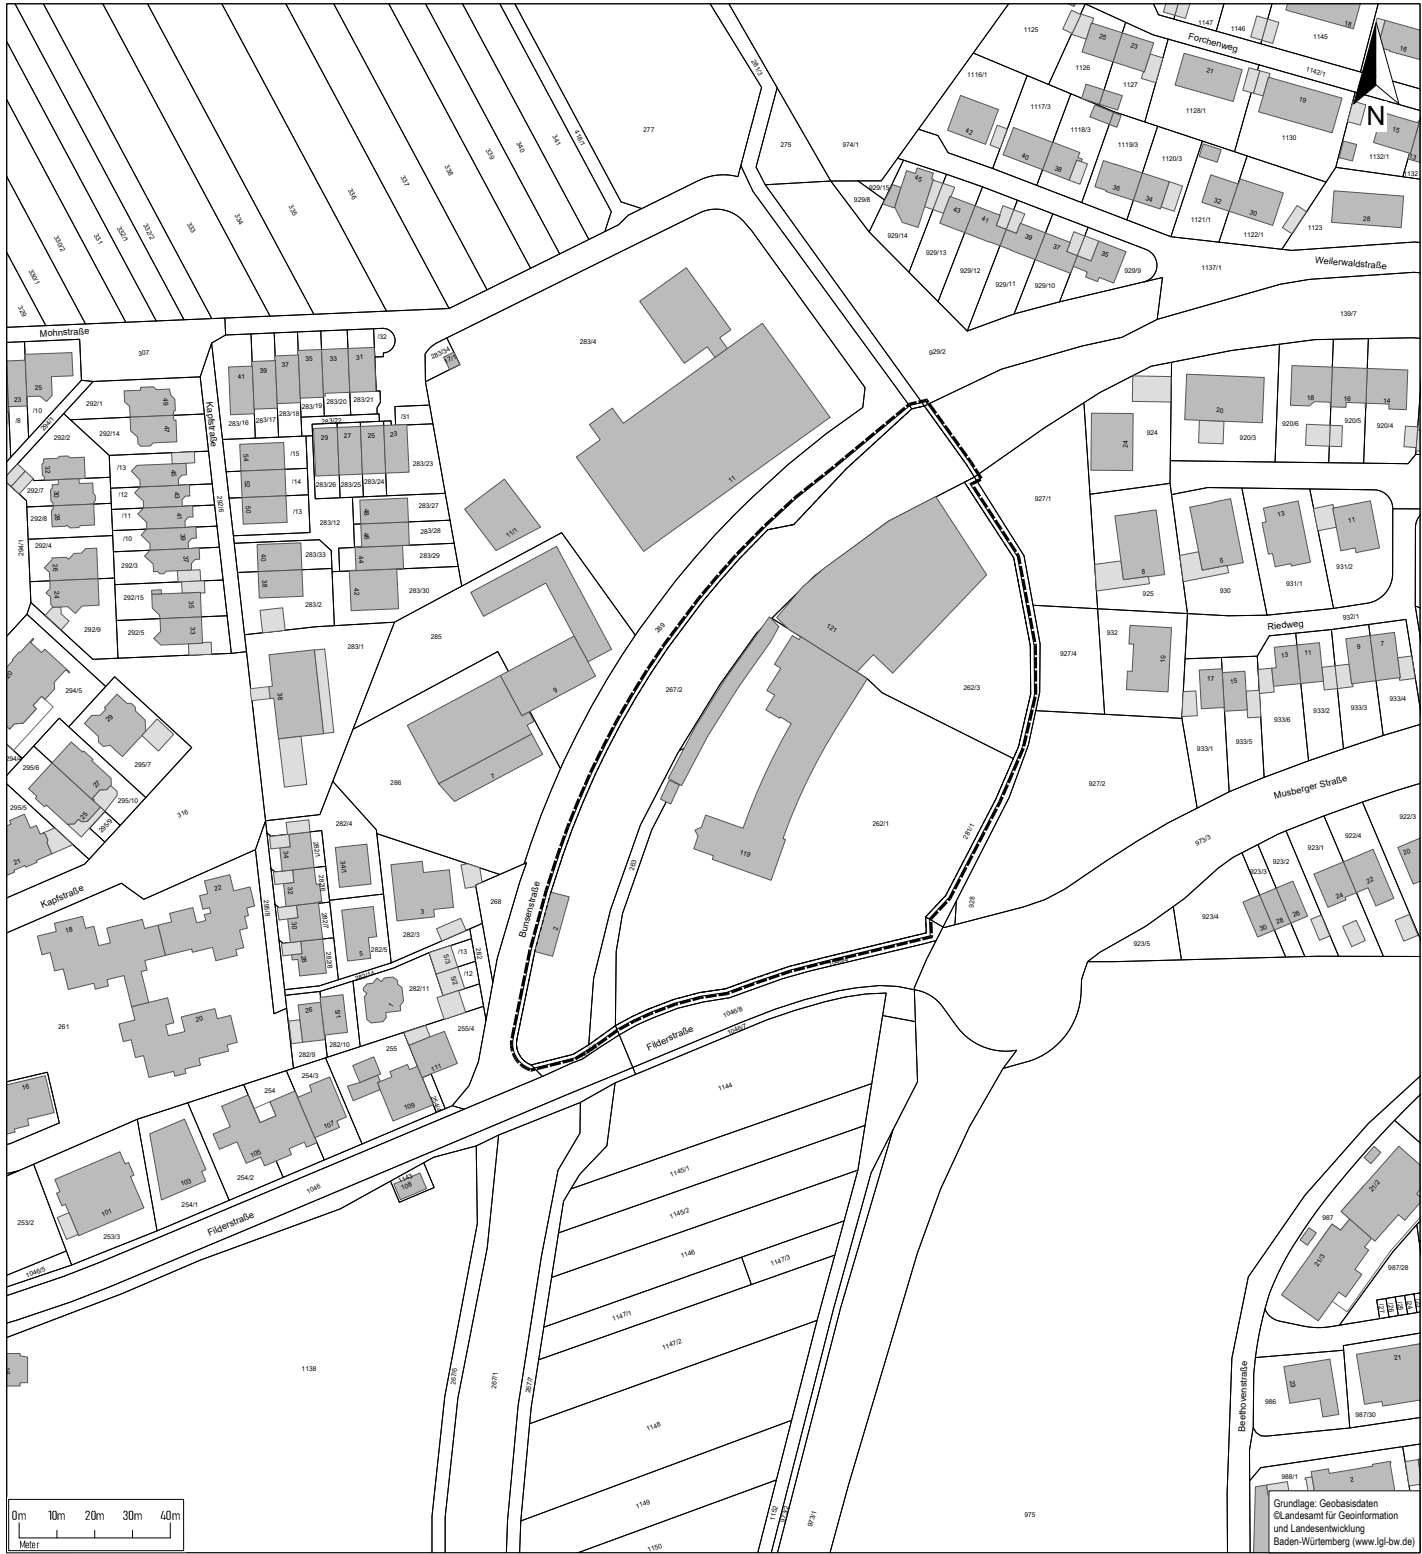

BEBAUUNGSPLAN

GELTUNGSBEREICH ZUM AUSLEGUNGSBESCHLUSS

SÜDLICH DER

BUNSENSTRASSE

Stadtteil:

Planbereich:

Maßstab:

Musberg

09-13

unmaßstäblich

