



LAGEPLAN M 1:500 | Betrachtungsebene 2 (Schwerpunkt Sprung über die Gleise und Boschareal)

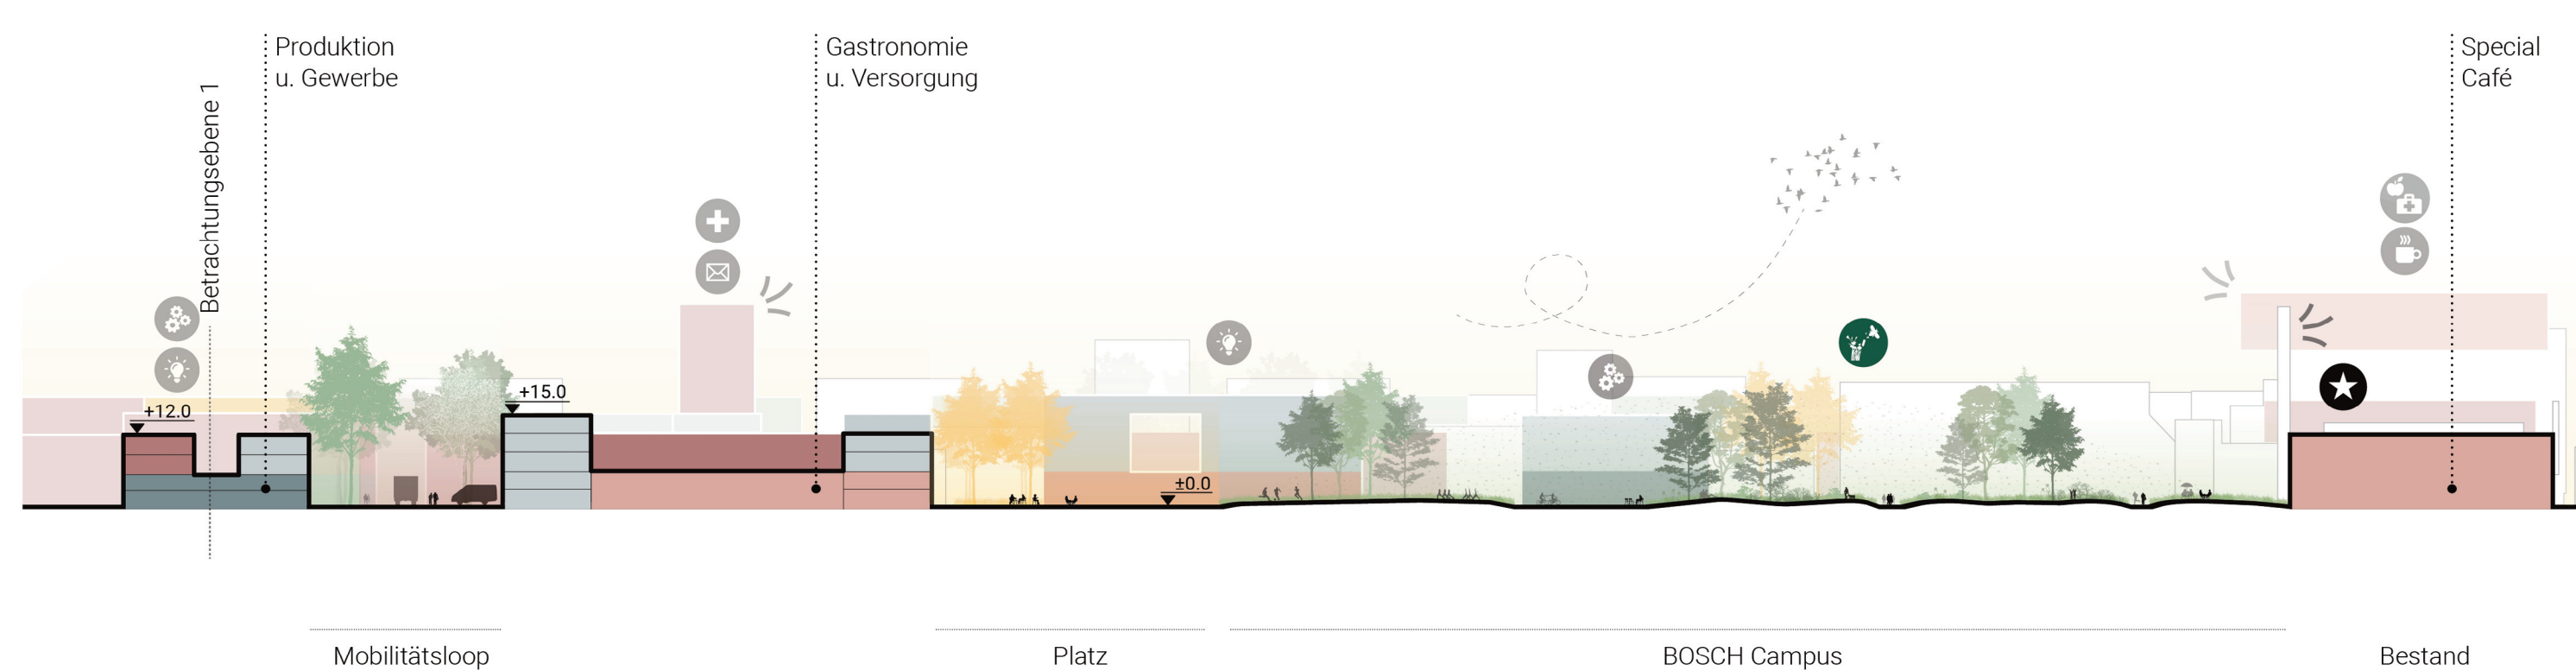

SCHNITTANSICHT A-A | Boschcampus Ost-West

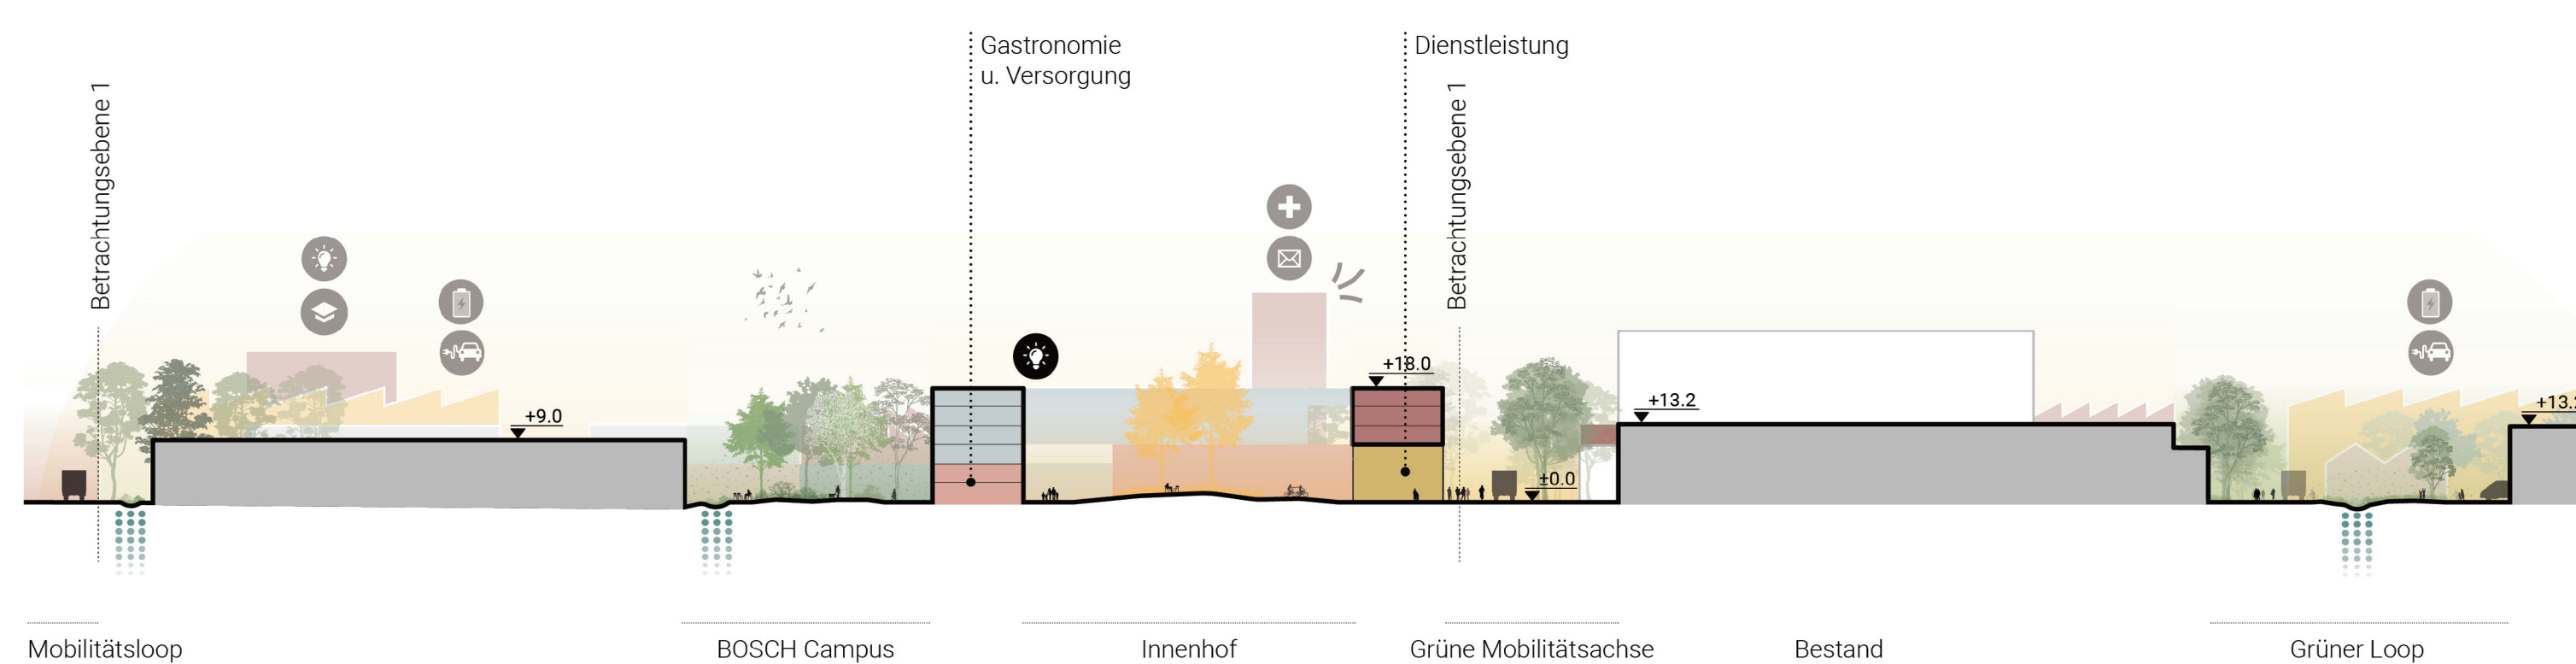

SCHNITTANSICHT B-B | Boschcampus Nord-Süd