


Oberflächengestaltung Burgstraße - Schafrain

Vorentwurf
Stand 24.11.21

Ausschnitt Süd

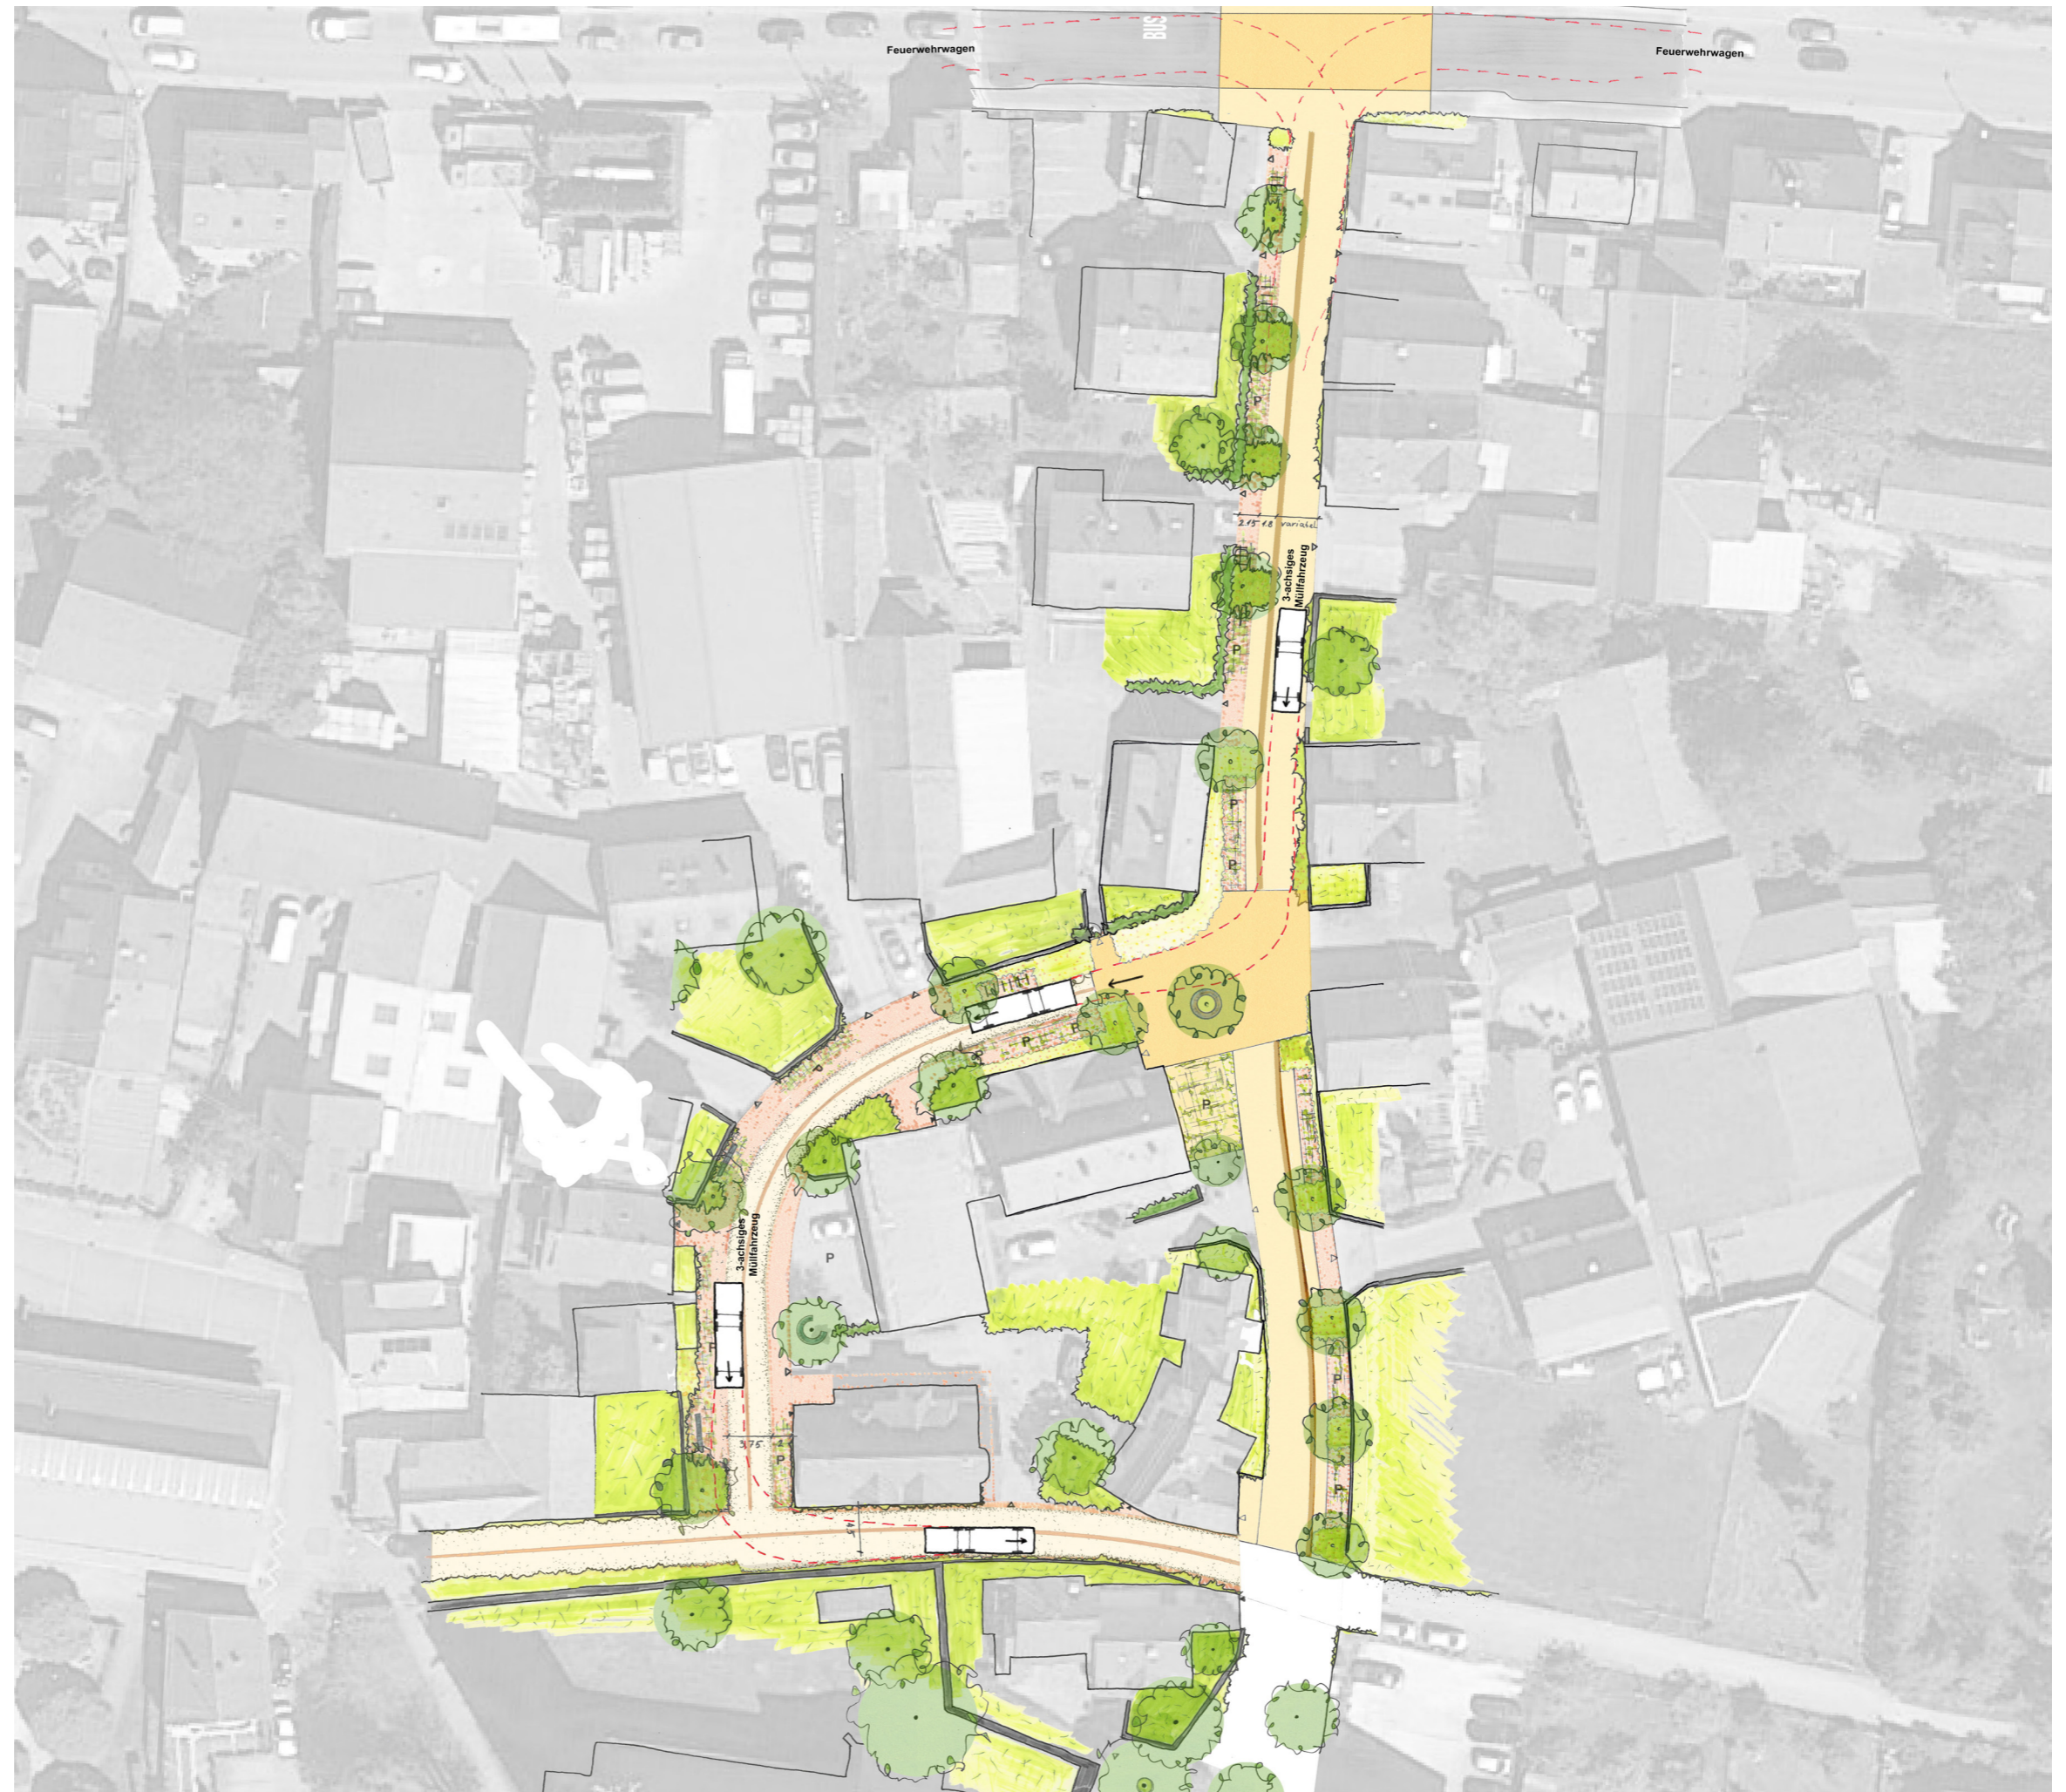

kienleplan

Landschaft Städtebau
Planung und Gutachten