


# Bestuhlungsplan

## Bühnenaufführung - 614 Personen

Erdgeschoss  
 Multihalle  
 Echterdingen

608 = Anzahl  
 der Stuhlplätze

53  
 52

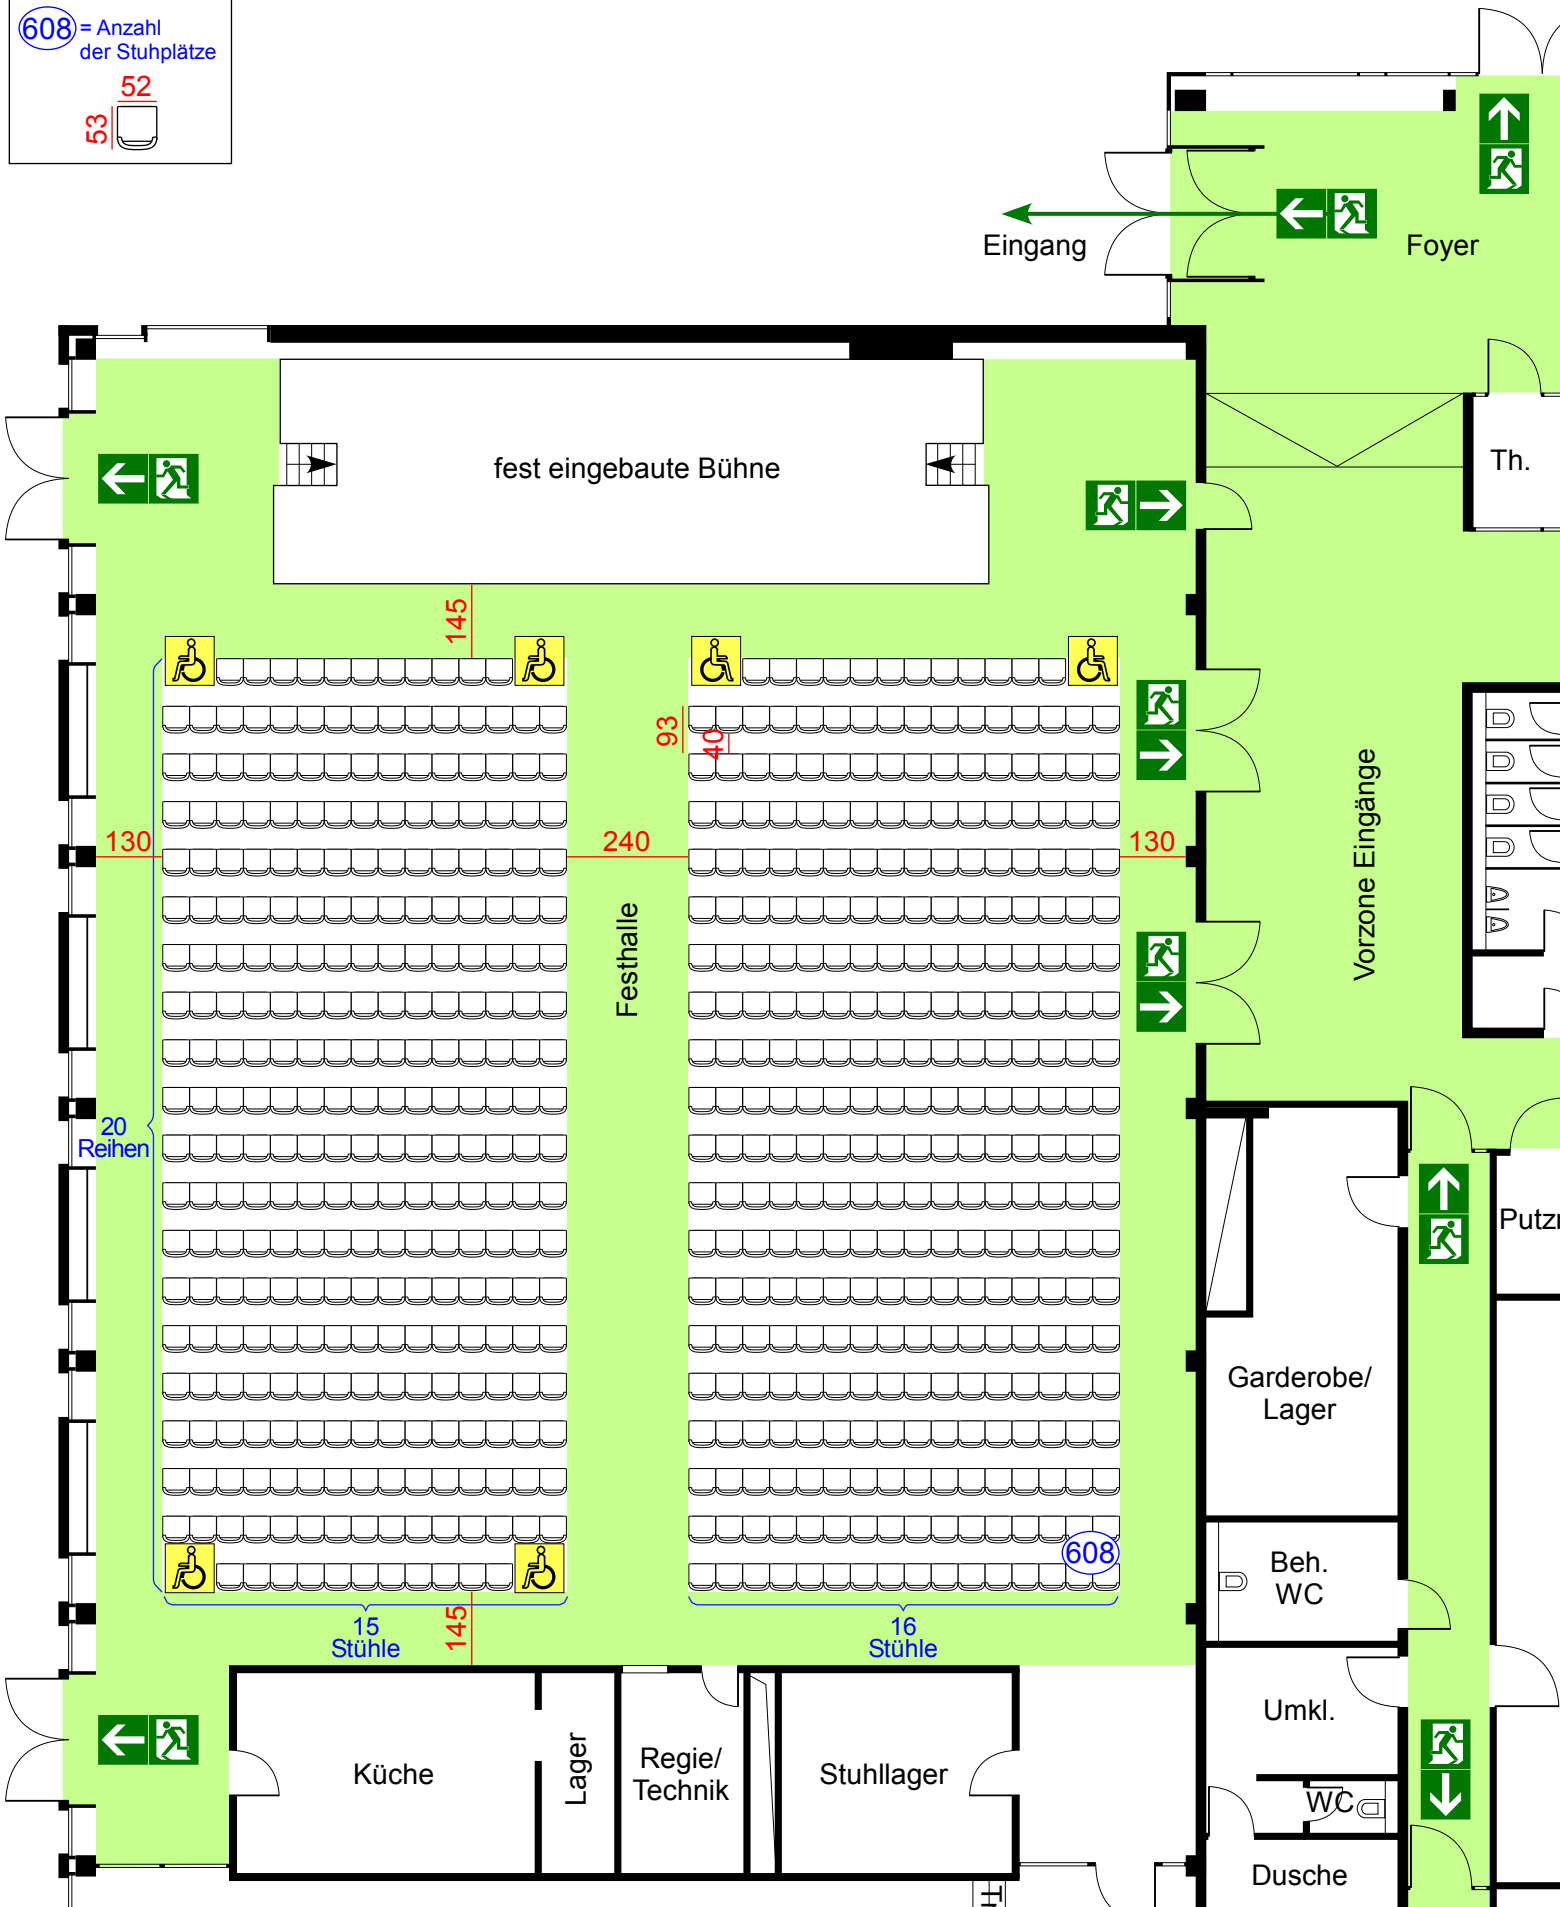

Maßstab: 1 : 150 ; Stand: Mai 2009  
 Grundlage: VStättVO, vom 28. April 2004

CAD: ak zeichenbüro  
 darmstadt, tel. 06151 65006