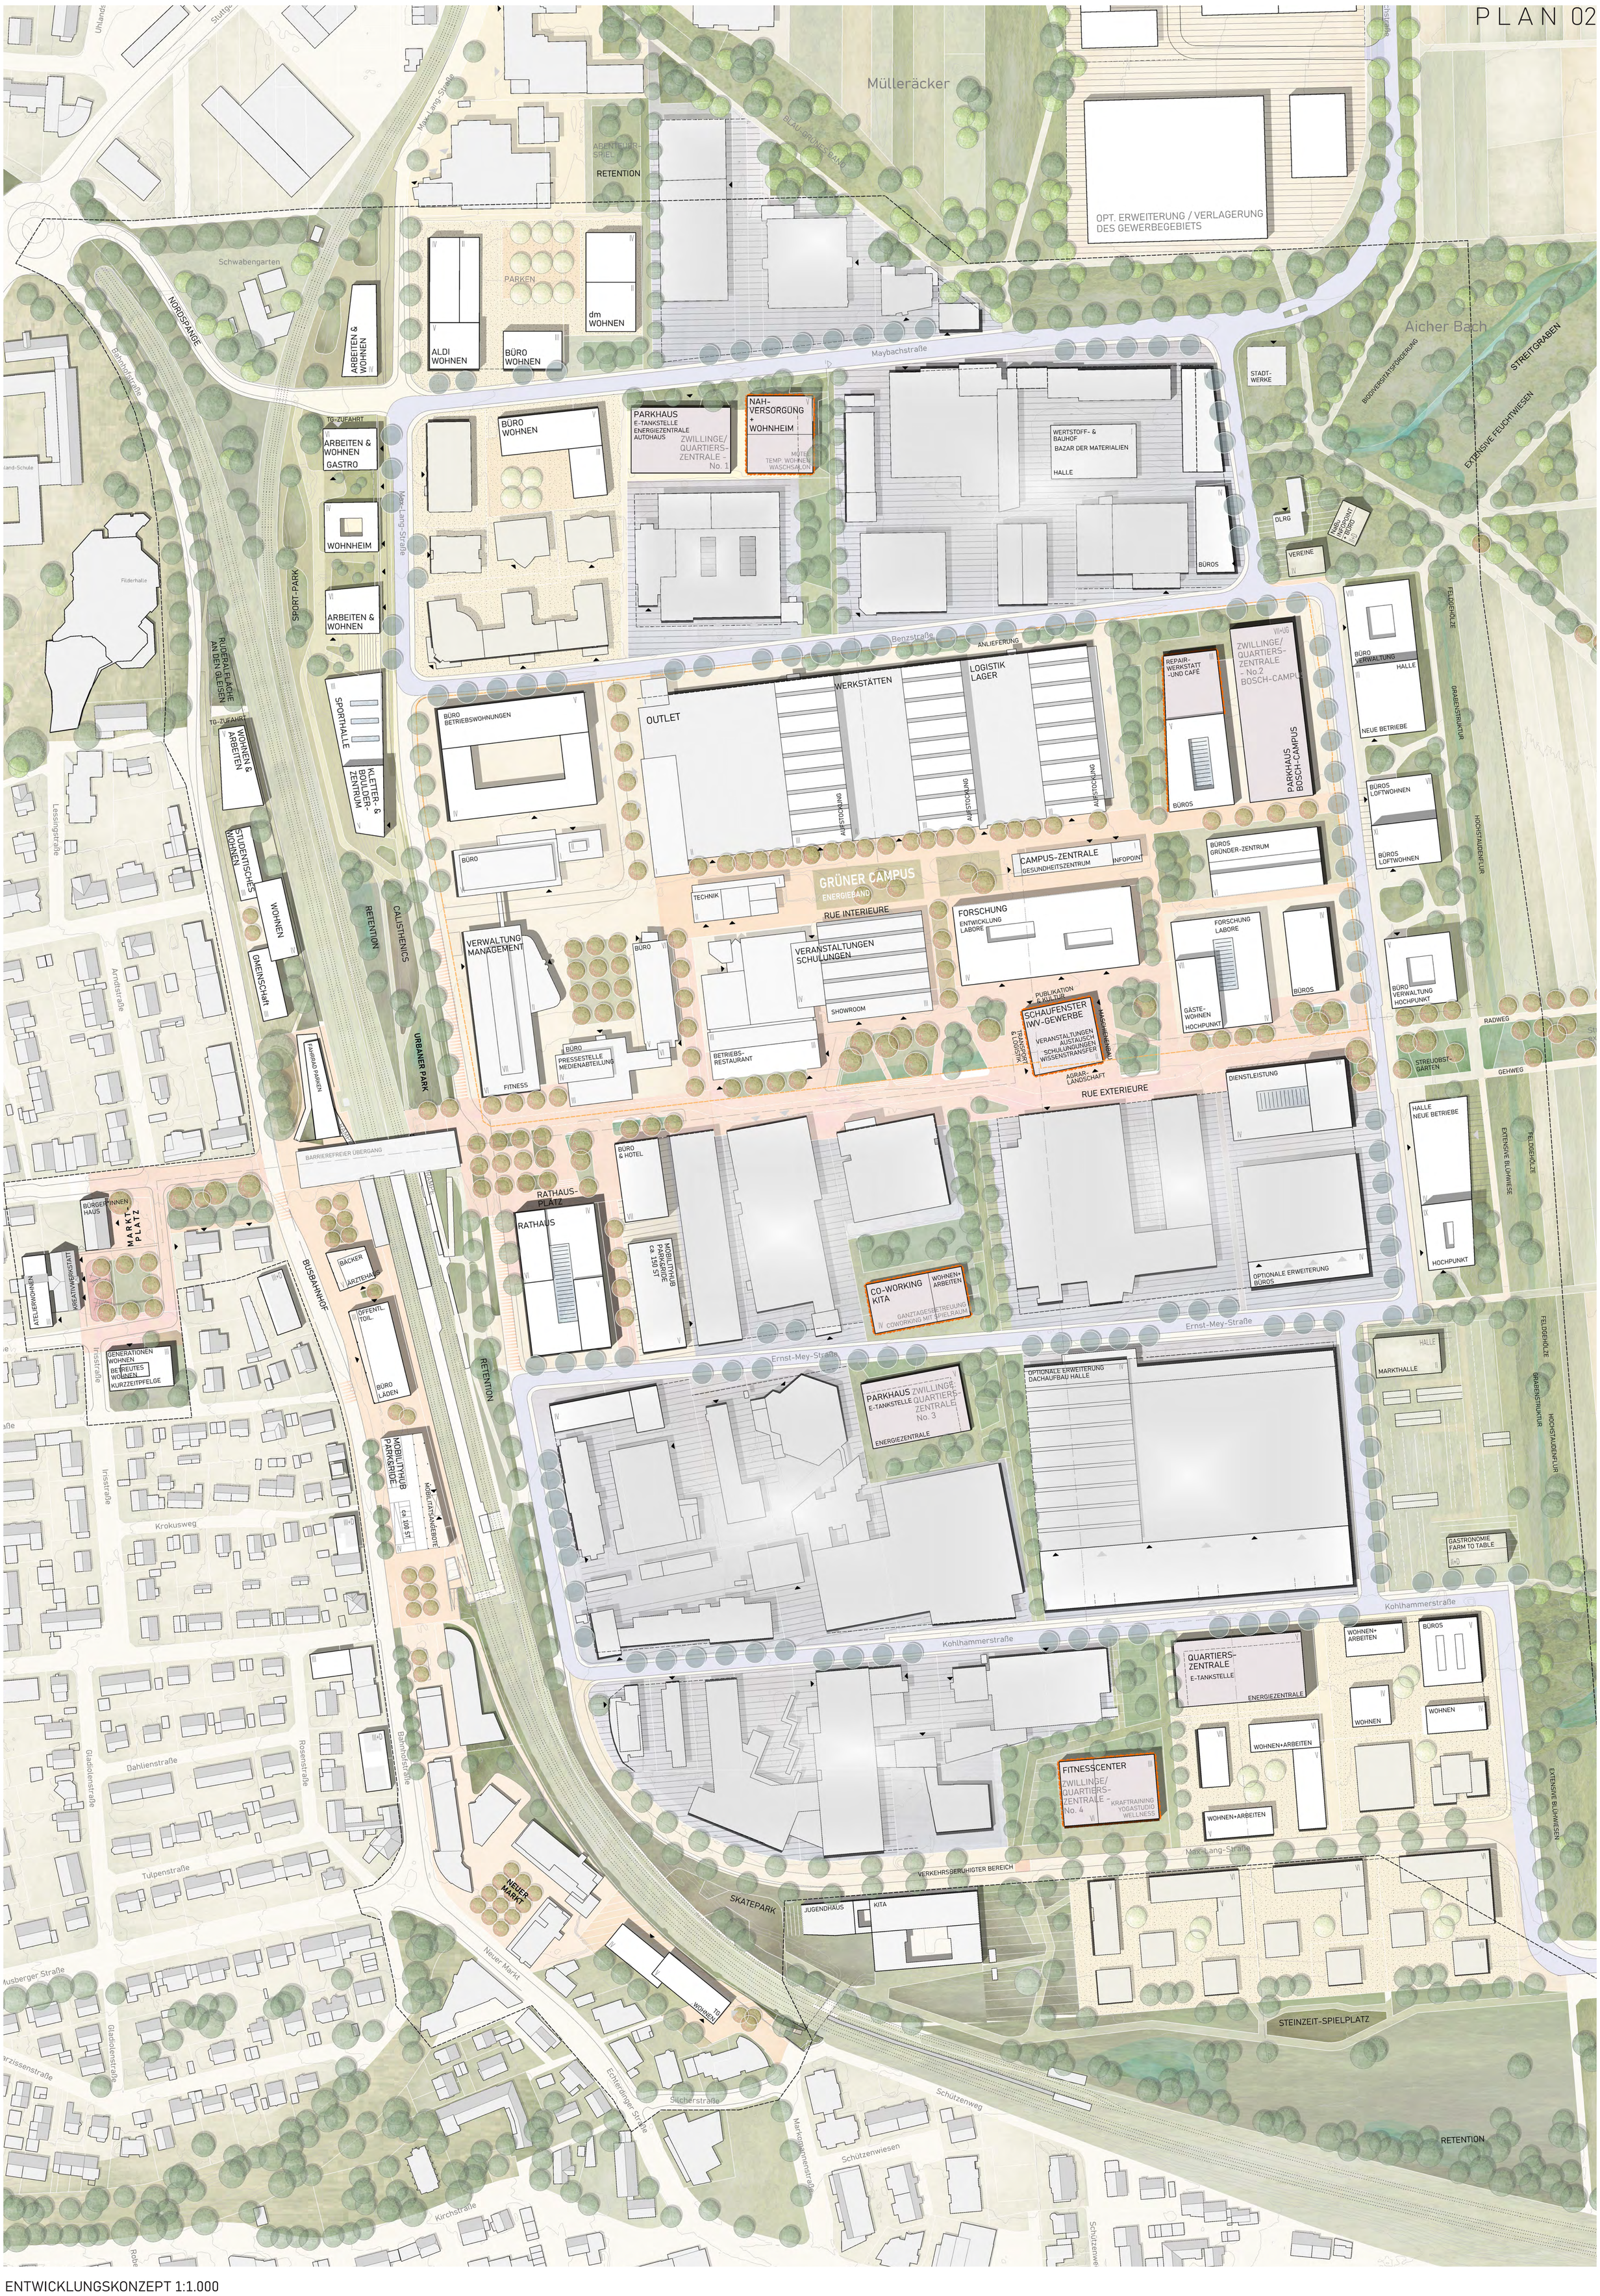

ENTWICKLUNGSKONZEPT 1:1.000